


# АРЕНДА


## Москва, ЮЗАО, Новоясеневский проспект, вл.7.

Новоясеневский проспект

2018

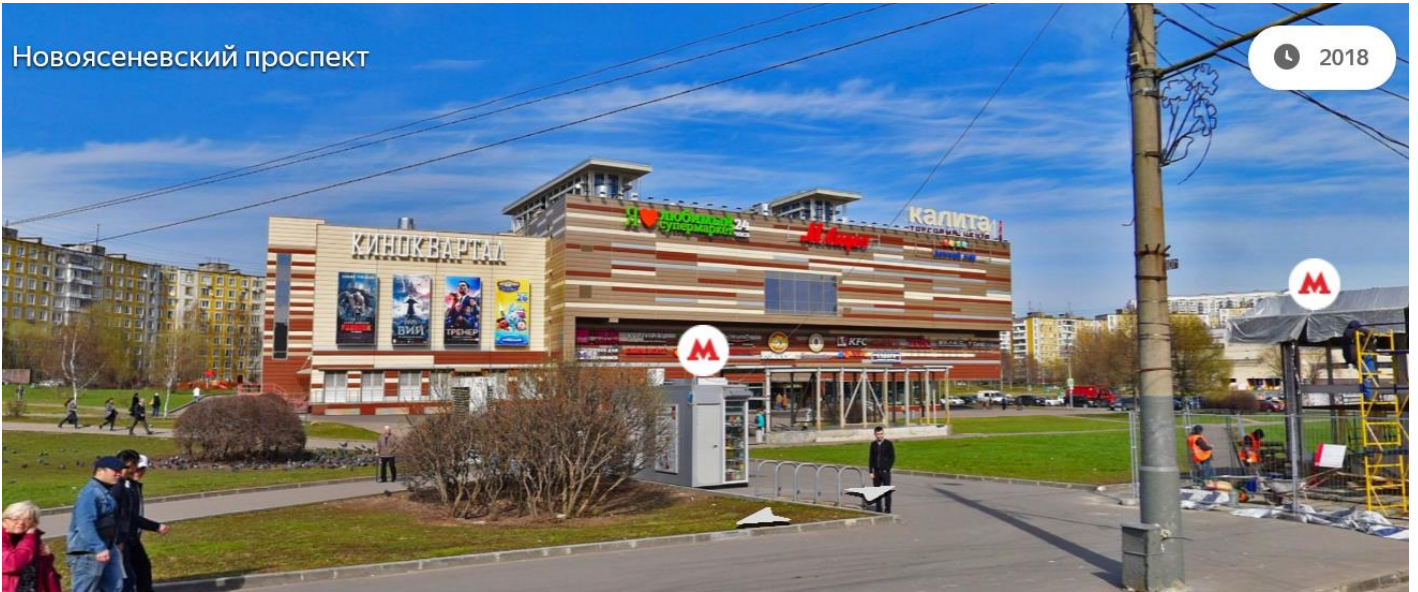

Метро	Ясенево <50 м от выхода
Тип здания	ТЦ Калита 44 000 кв.м.
Пешеходный поток/авто. трафик	Очень высокий/ очень интенсивный
Ближайшее окружение	Густонаселённый жилой массив(район 180 тыс. человек), остановки общественного транспорта
Общая площадь	392,4 кв.м. + 648 кв.м. летняя веранда(эксплуатируемая кровля)
Деление площади по этажам	2-й этаж

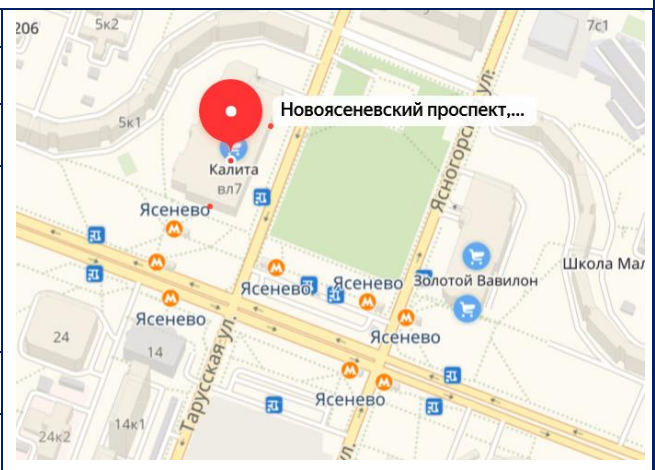

Контакты: e-mail: [9744786@mail.ru](mailto:9744786@mail.ru)

Алексей 8(919)777557

Елена 8(926)2487005






## 2-ой этаж



## 3-ий этаж



Гарусская улица

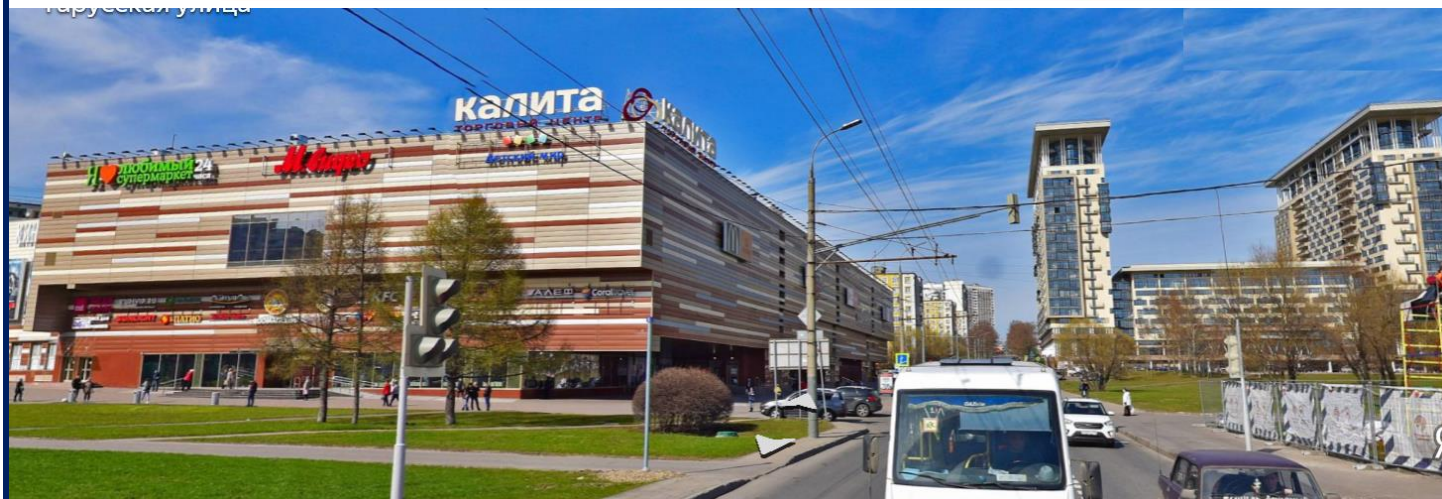

Контакты: e-mail: [9744786@mail.ru](mailto:9744786@mail.ru)

Алексей 8(919)7777557

Елена 8(926)2487005